


Baugebiet Stockäcker

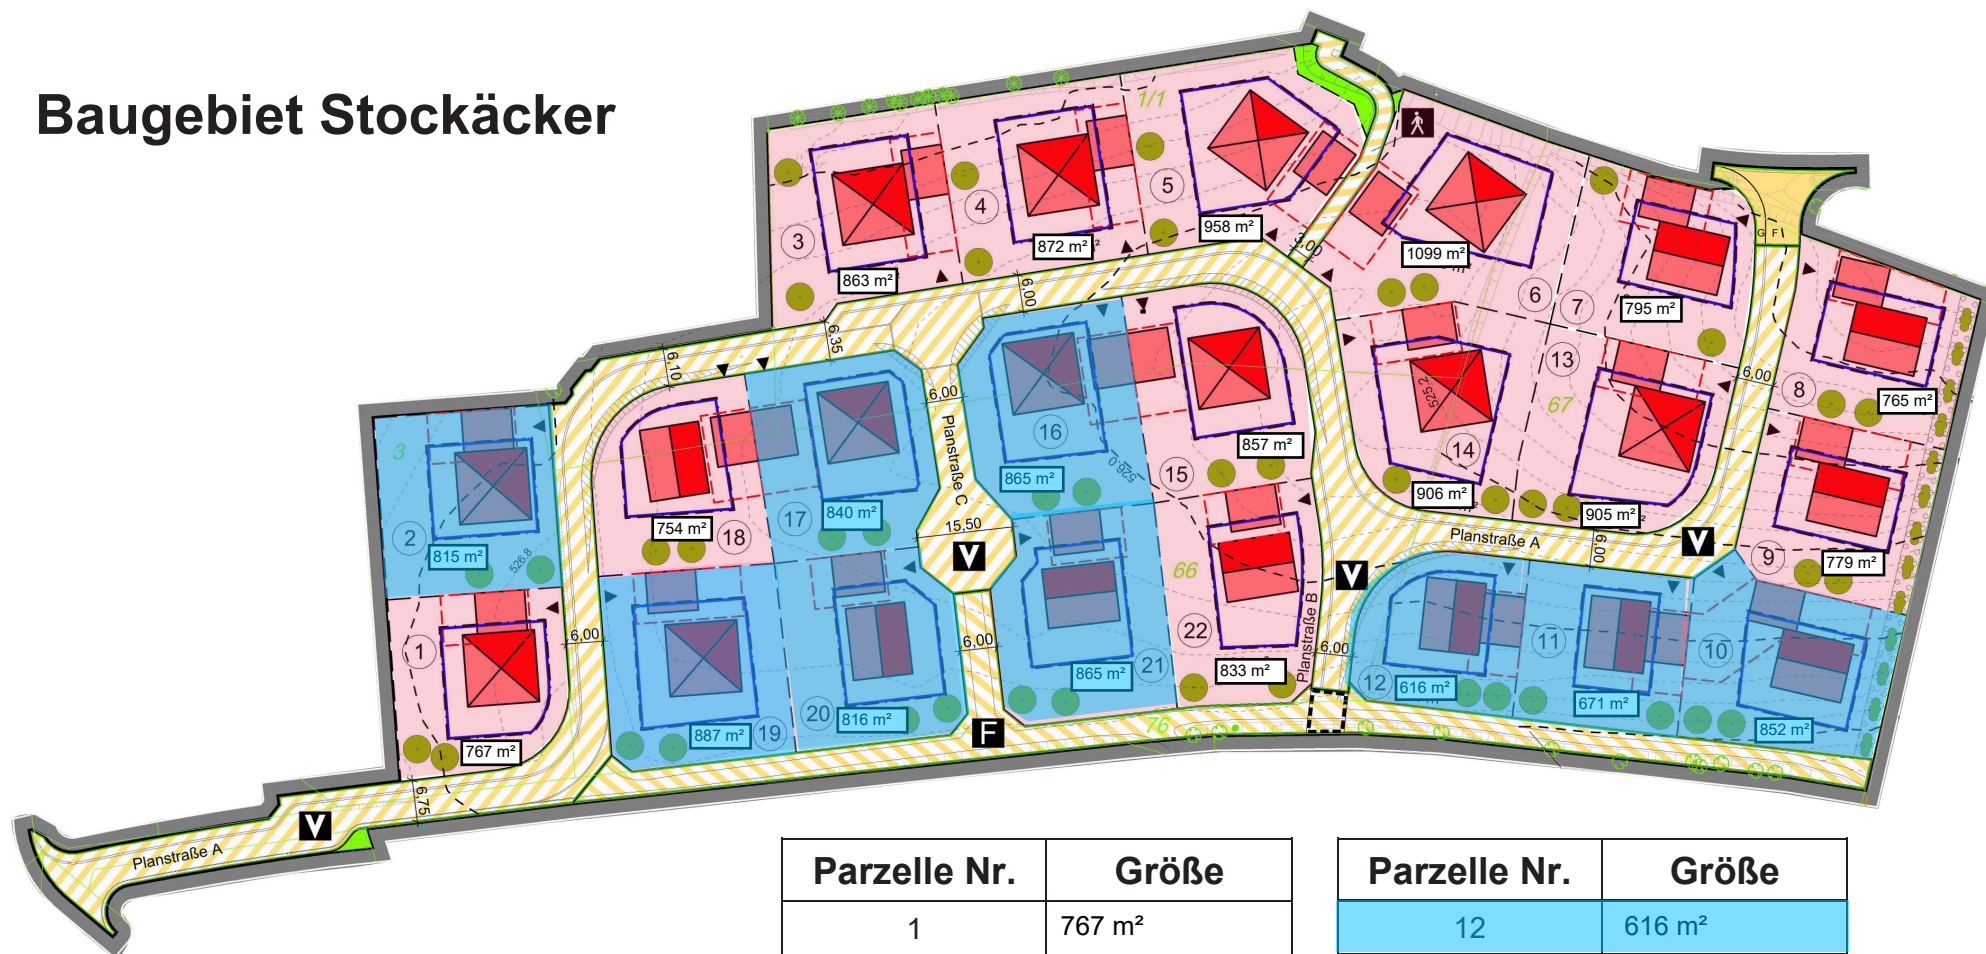

- reservierte Grundstücke
- Grundstücke zur Auswahl

Parzelle Nr.	Größe
1	767 m²
2	815 m²
3	863 m²
4	{ 872 m²
5	958 m²
6	1099 m²
7	795 m²
8	765 m²
9	779 m²
10	852 m²
11	671 m²

Parzelle Nr.	Größe
12	616 m²
13	905 m²
14	906 m²
15	857 m²
16	865 m²
17	840 m²
18	754 m²
19	887 m²
20	816 m²
21	865 m²
22	833 m²