


Baugebiet Stockäcker

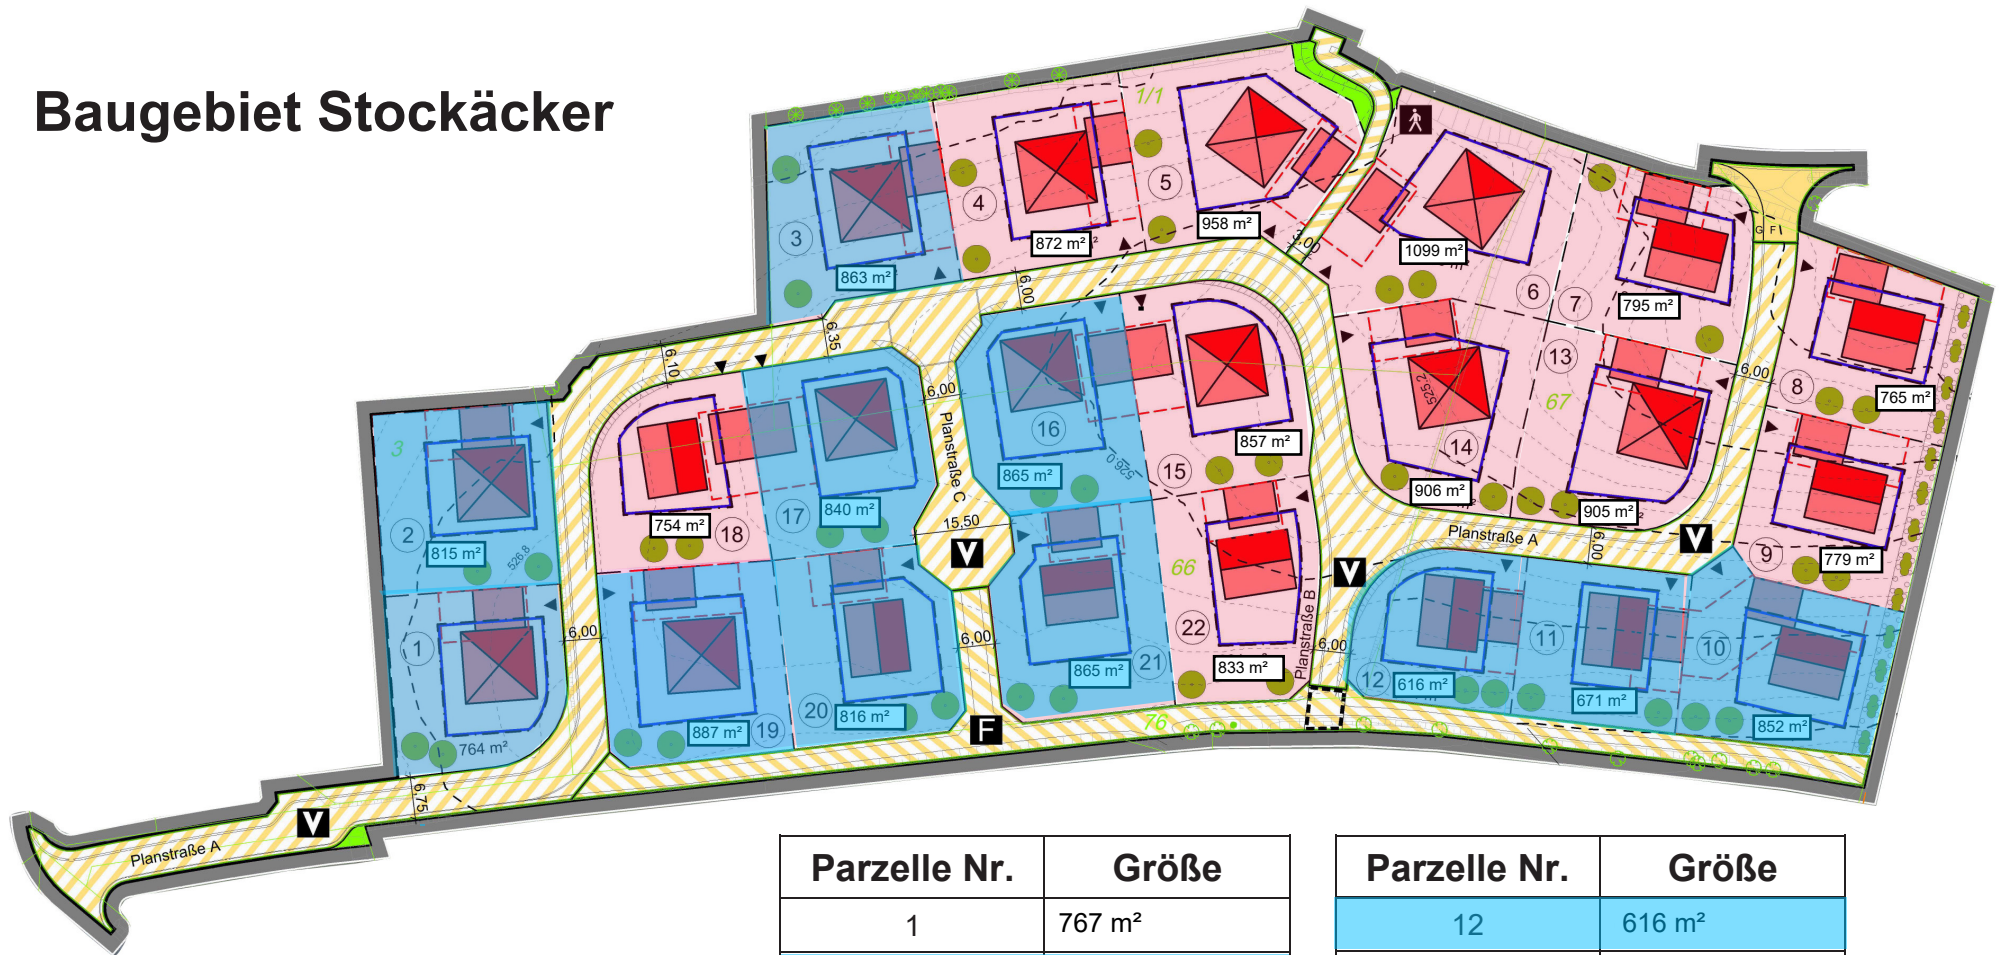

- reservierte Grundstücke
- Grundstücke zur Auswahl

Parzelle Nr.	Größe
1	767 m ²
2	815 m ²
3	863 m ²
4	{ 872 m ²
5	958 m ²
6	1099 m ²
7	795 m ²
8	765 m ²
9	779 m ²
10	852 m ²
11	671 m ²

Parzelle Nr.	Größe
12	616 m ²
13	905 m ²
14	906 m ²
15	857 m ²
16	865 m ²
17	840 m ²
18	754 m ²
19	887 m ²
20	816 m ²
21	865 m ²
22	833 m ²